

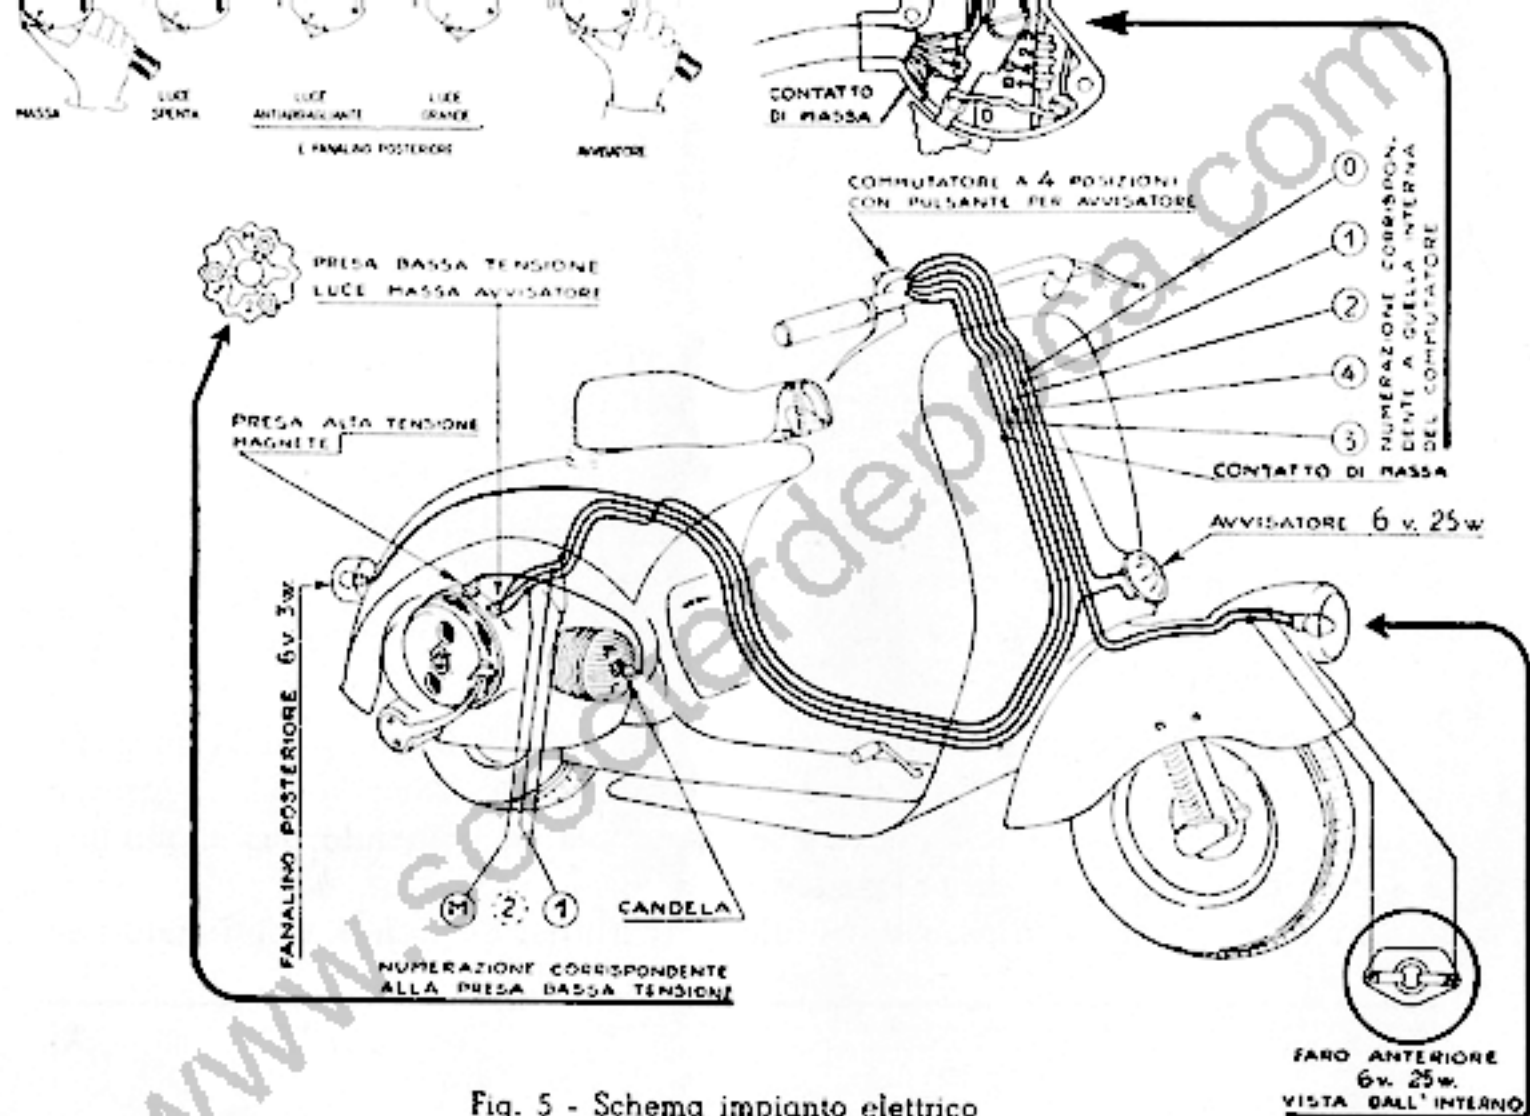


Fig. 5 - Schema impianto elettrico